CASAS F PAREADA

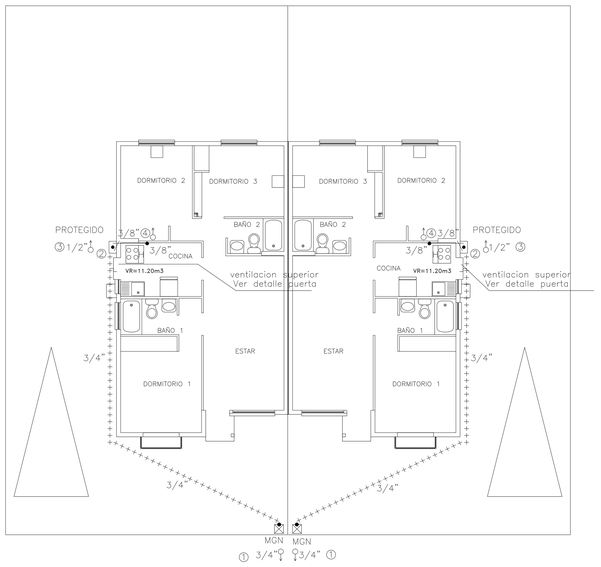

PLANTA PRIMER PISO

ESCALA 1:100

CASAS F PAREADA TIPO

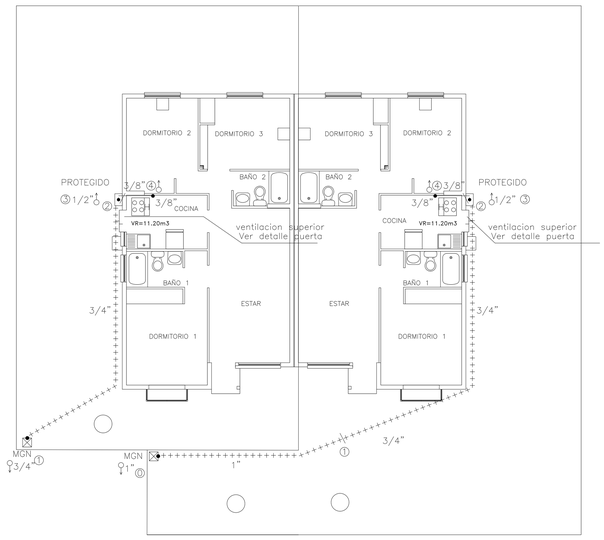

PLANTA PRIMER PISO

ESCALA 1:100

CASAS F PAREADA TIPO

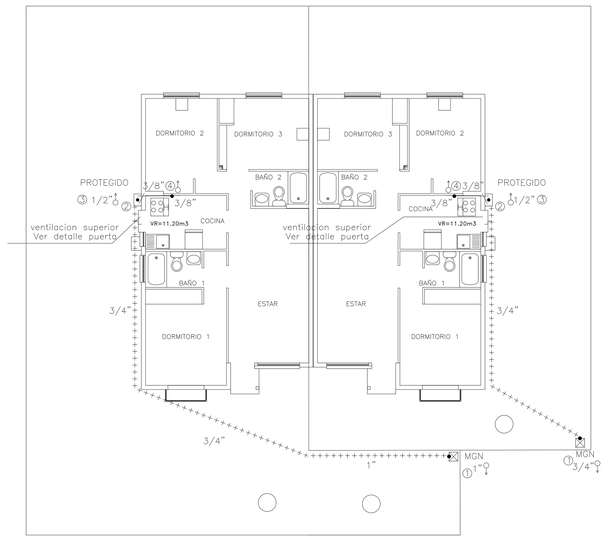

PLANTA PRIMER PISO

ESCALA 1:100

SIMBOLOGIA

- TUBERIA POR RADIER
- TUBERIA POR MURO
- TUBERIA BAJO TIERRA
- TUBERIA A LA VISTA
- CAMARA DE INSPECCION
- MEDIDOR DE GAS NATURAL
- MEDIDOR DE AGUA POTABLE
- MEDIDOR ELECTRICO

GAS

EMPRESA :SOC. CONSTRUCTORA E INSPECCIONES OK GLOBAL LTDA.

CERTIFICADOR

NOMBRE :CARLOS D. OLGUIN CABRERA
RUT :
RUT :77.483.280-7
DIRECCION: AVDA. PROVIDENCIA Nº 7594, OF. 508, PROVIDENCIA.
FECHA DE INSPECCION :

INSTALACION INTERIOR G. N.

CONJUNTO HABITACIONAL
CIUDAD DEL SOL
LOTE C7A ETAPA 5.0

COMUNA PUENTE ALTO — ESCALA 1:100

PROPIETARIO	PROYECTISTA E INSTALADOR
NOMBRE :CONSORCIO INMOBILIARIO MBI LTDA. R.U.T. :77.468.720-3 REP. LEGAL :PEDRO P. BROWNE URREJOLA R.U.T. REP. LEGAL :EUGENIO LOPEZ MOURE R.U.T. DIRECCION :COYANCURA Nº 2283 PISO 14 PROVIDENCIA	MANUEL AGUILERA GONZALEZ LICENCIA Nº 4.374.865-3 CLASE 2 INGENIERO CIVIL PARIS Nº836 of.204 STGO. FONO: 6384806 EMAIL: manuelaguilera@tie.cl

PLANO DE UBICACION

REF. :
CTC PAG. 61 B 3

INGRESO	FECHA	TIPO