PLANTA PRIMER PISO

ESCALA 1:50

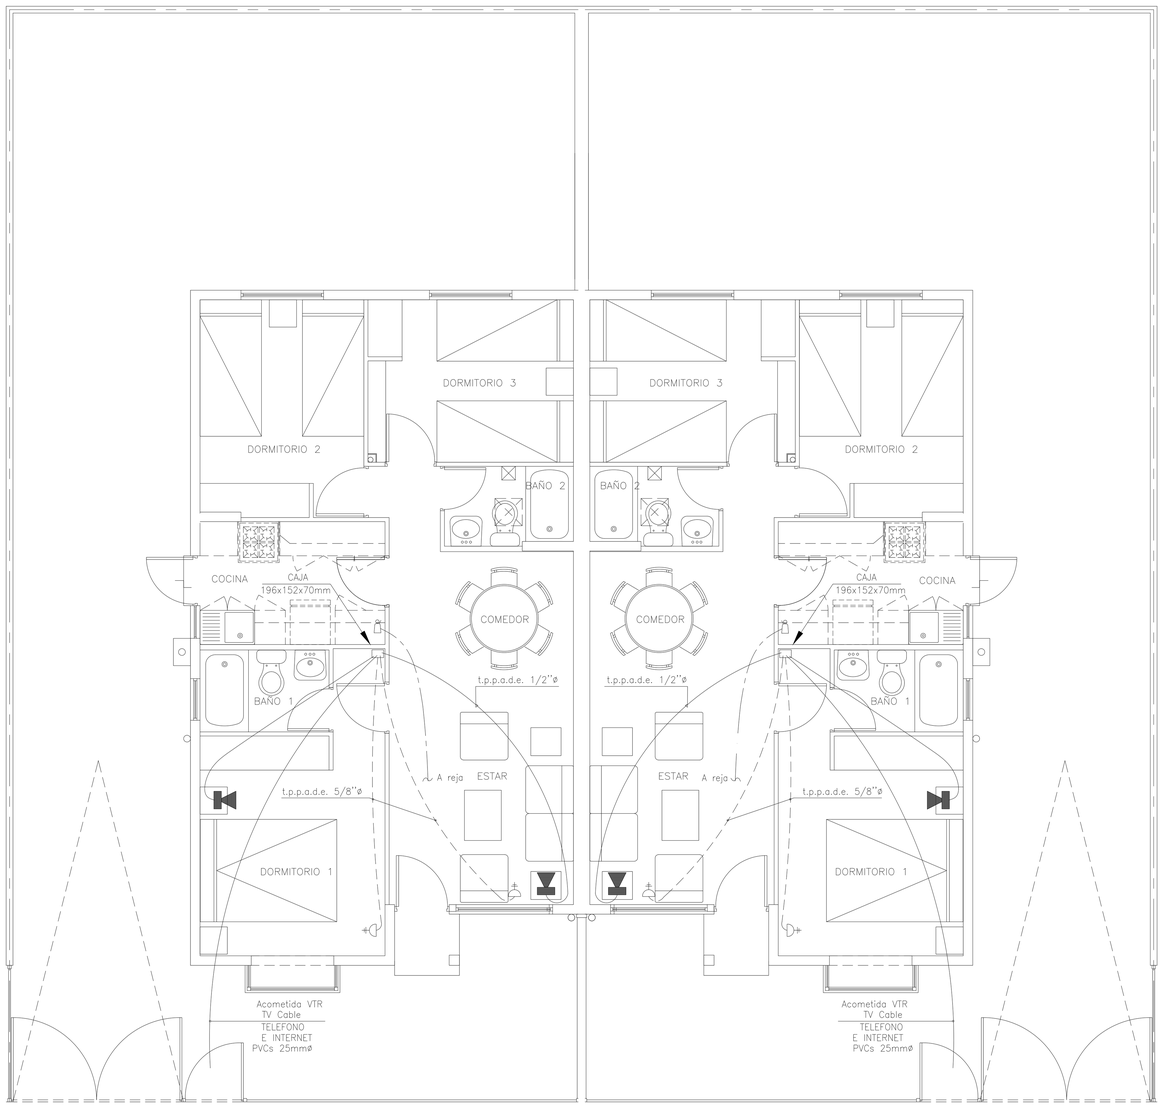

SIMBOLOGIA

- TELEFONO
- TV–CABLE
- TIMBRE

NOTA : Canalización en t.p.p.a.d.e. 1/2"ø en : MUROS, LOSAS, CADENAS Y PILARES.

Canalización en PVCe.16mmø en : CIELOS Y TABIQUES.

NOTA 2: LOS MATERIALES QUE REQUIEREN CERTIFICACION PARA SU USO, CUMPLEN CON ESTE REQUISITO.

CONTENIDO : CASA TIPO "F" PAREADA
PLANTA 1er. PISO
TELEFONO, TV–CABLE

PROELEC INGENIERIA ELECTRICA LTDA.
TOCORNAL N° 1055 FONOS: 6345220–6354202 SANTIAGO

UBICACION	ACEPTACION	PROYECTO CANALIZACION CORRIENTES DEBILES CIUDAD DEL SOL ETAPA 5.0	
		DIRECCION: JUAN DE DIOS MALEBRAN N°1774 Y OTRAS COMUNA: PUENTE ALTO	LAMINA : 3 DE 3 ESCALA : 1 : 50 FECHA : ABRIL 2008 DIBUJO : @CE
		PROPIETARIO CONSORCIO INMOBILIARIO MANQUEHUE–BROTEC–ICAFAL LTDA. RUT: 77.468.720–3 R.L.: PEDRO BROWN URREJOLA RUT: 10.329.623 – 4 EUGENIO LOPEZ MOURE RUT: 10.167.147 – K Coyancura 2283–Piso 14–Providencia	PROYECTISTA JOSE DANIEL PONCE C. Licencia SEC 6.671.797–6 "A"