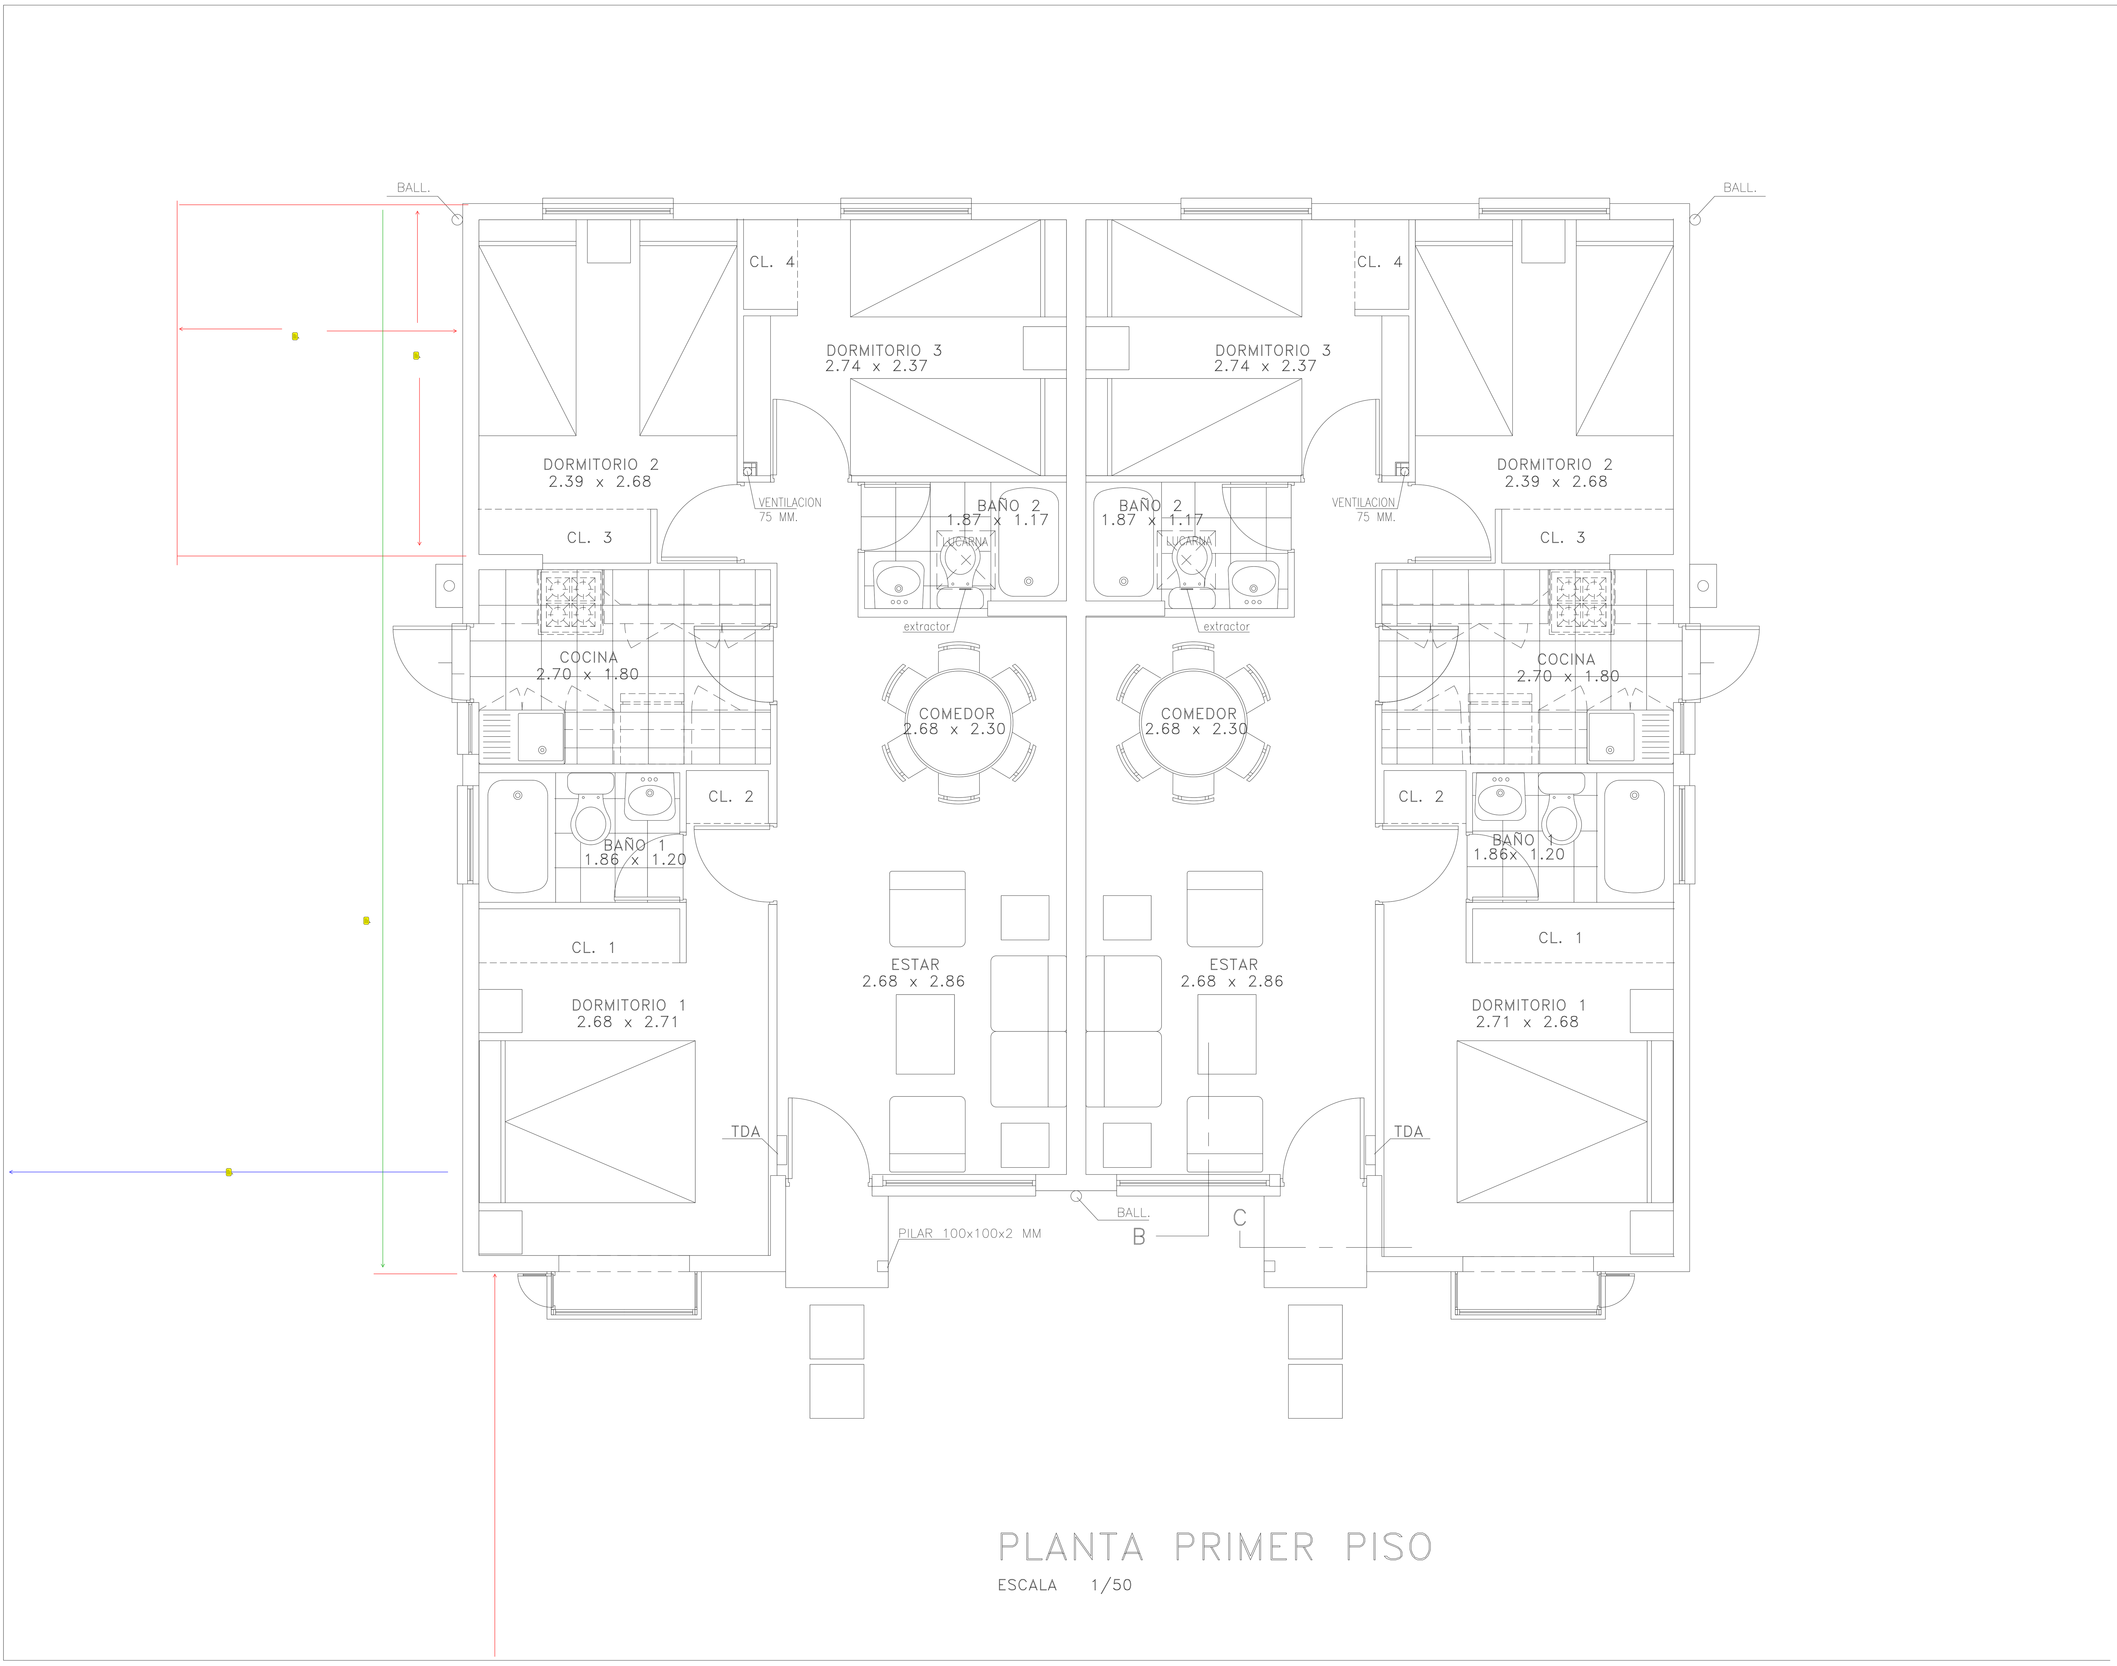

PLANTA PRIMER PISO

ESCALA 1/50

Judson & Olivos
arquitectos

La Pastora 121 Of. 102 Las Condes Santiago Fono 334 50 60
proyectos@joarquitectos.cl www.judsonyolivos.cl

FIRMA ARQUITECTO

RICARDO JUDSON B. ROBERTO OLIVOS M.

ARQUITECTOS ASOCIADOS

KLAUS BENKEL PABLO LARRAIN

PROPIETARIO

CONSORCIO INMOBILIARIO
MANQUEHUE-BROTEC-ICAFAL LTDA.
RUT 77.468.720 - 3

EUGENIO LOPEZ M. P. P. BROWNE

PROYECTO

CASA F PAREADA
Lote C7a

CIUDAD DEL SOL - PUENTE ALTO
SECTOR 5

CONTENIDO

PLANTA ARQUITECTURA
ELEVACIONES Y CORTES

UBICACION

ARQUITECTO ENCARGADO
RICARDO JUDSON BILBAO

DIBUJO	ESCALA	FECHA
	1 : 50	29. 12. 2008

PRESENTACION
01-Arquitectura

DOCUMENTO
CDS-Fp01(01)